


Előtér öltözőszekrények délkeleti falnézete

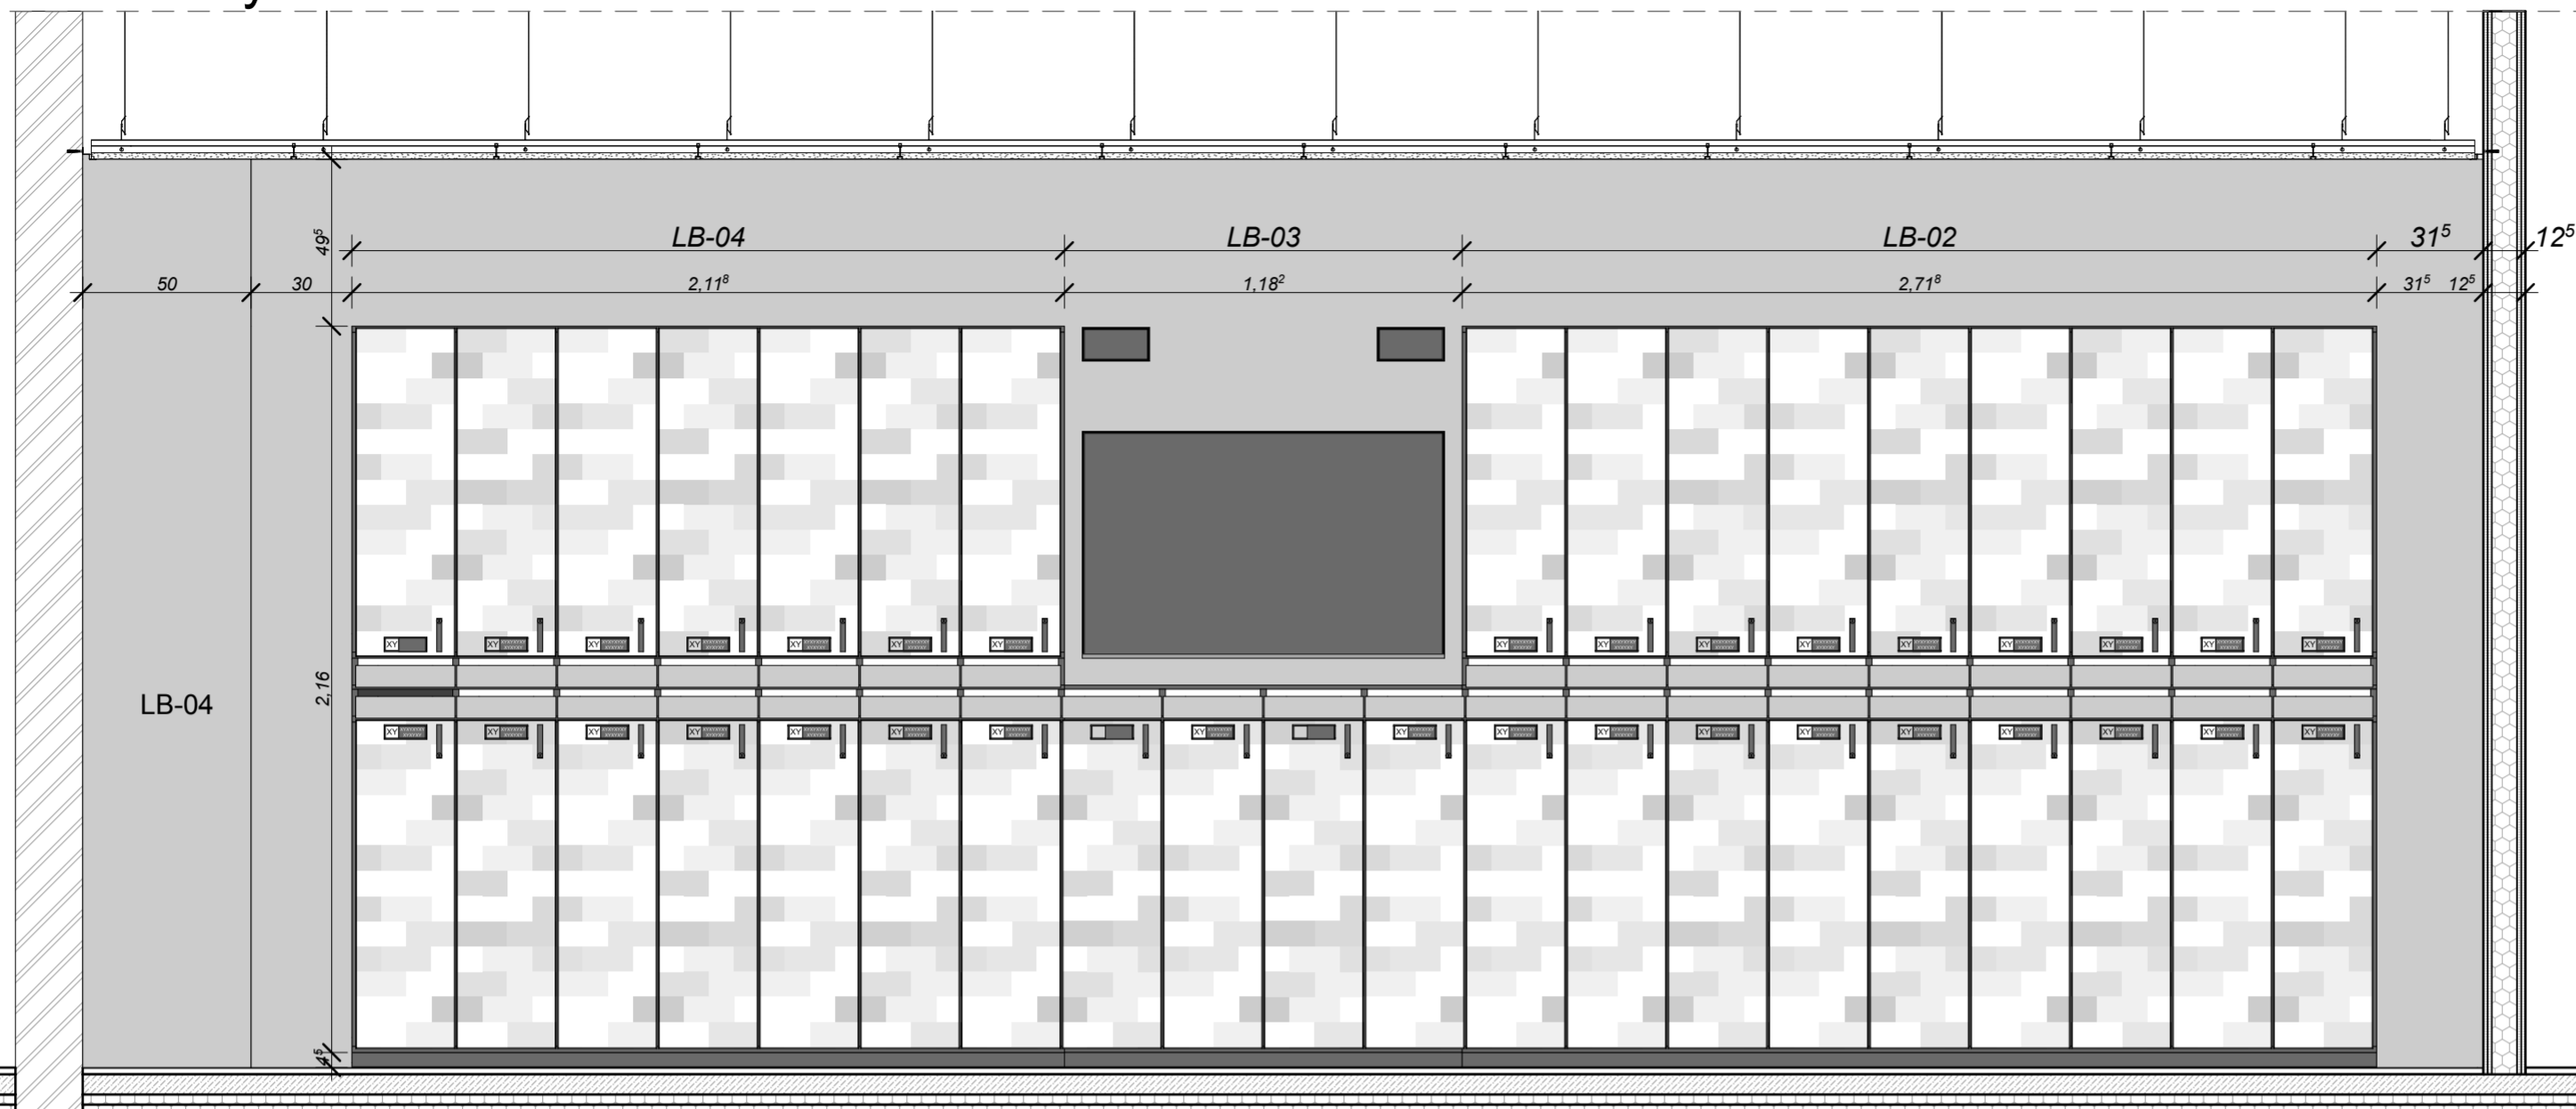

Projekt neve:
HungaroControl rTWR helyiség


Létesítmény megnevezése és címe:
HungaroControl Magyar Légiforgalmi Szolgálat
Zártkörűen Működő Részvénytársaság ANS III. épülete
1185 Budapest Igló u. 33-35.

Tervezési feladat:
HungaroControl légiirányító helyiség és
kapcsolódó kiegészítő funkciók kialakítása

Megrendelő:
HungaroControl Magyar Légiforgalmi Szolgálat
Zártkörűen Működő Részvénytársaság
1185 Budapest Igló u. 33-35.

Építető:

Előtér öltözőszekrények északkeleti falnézete

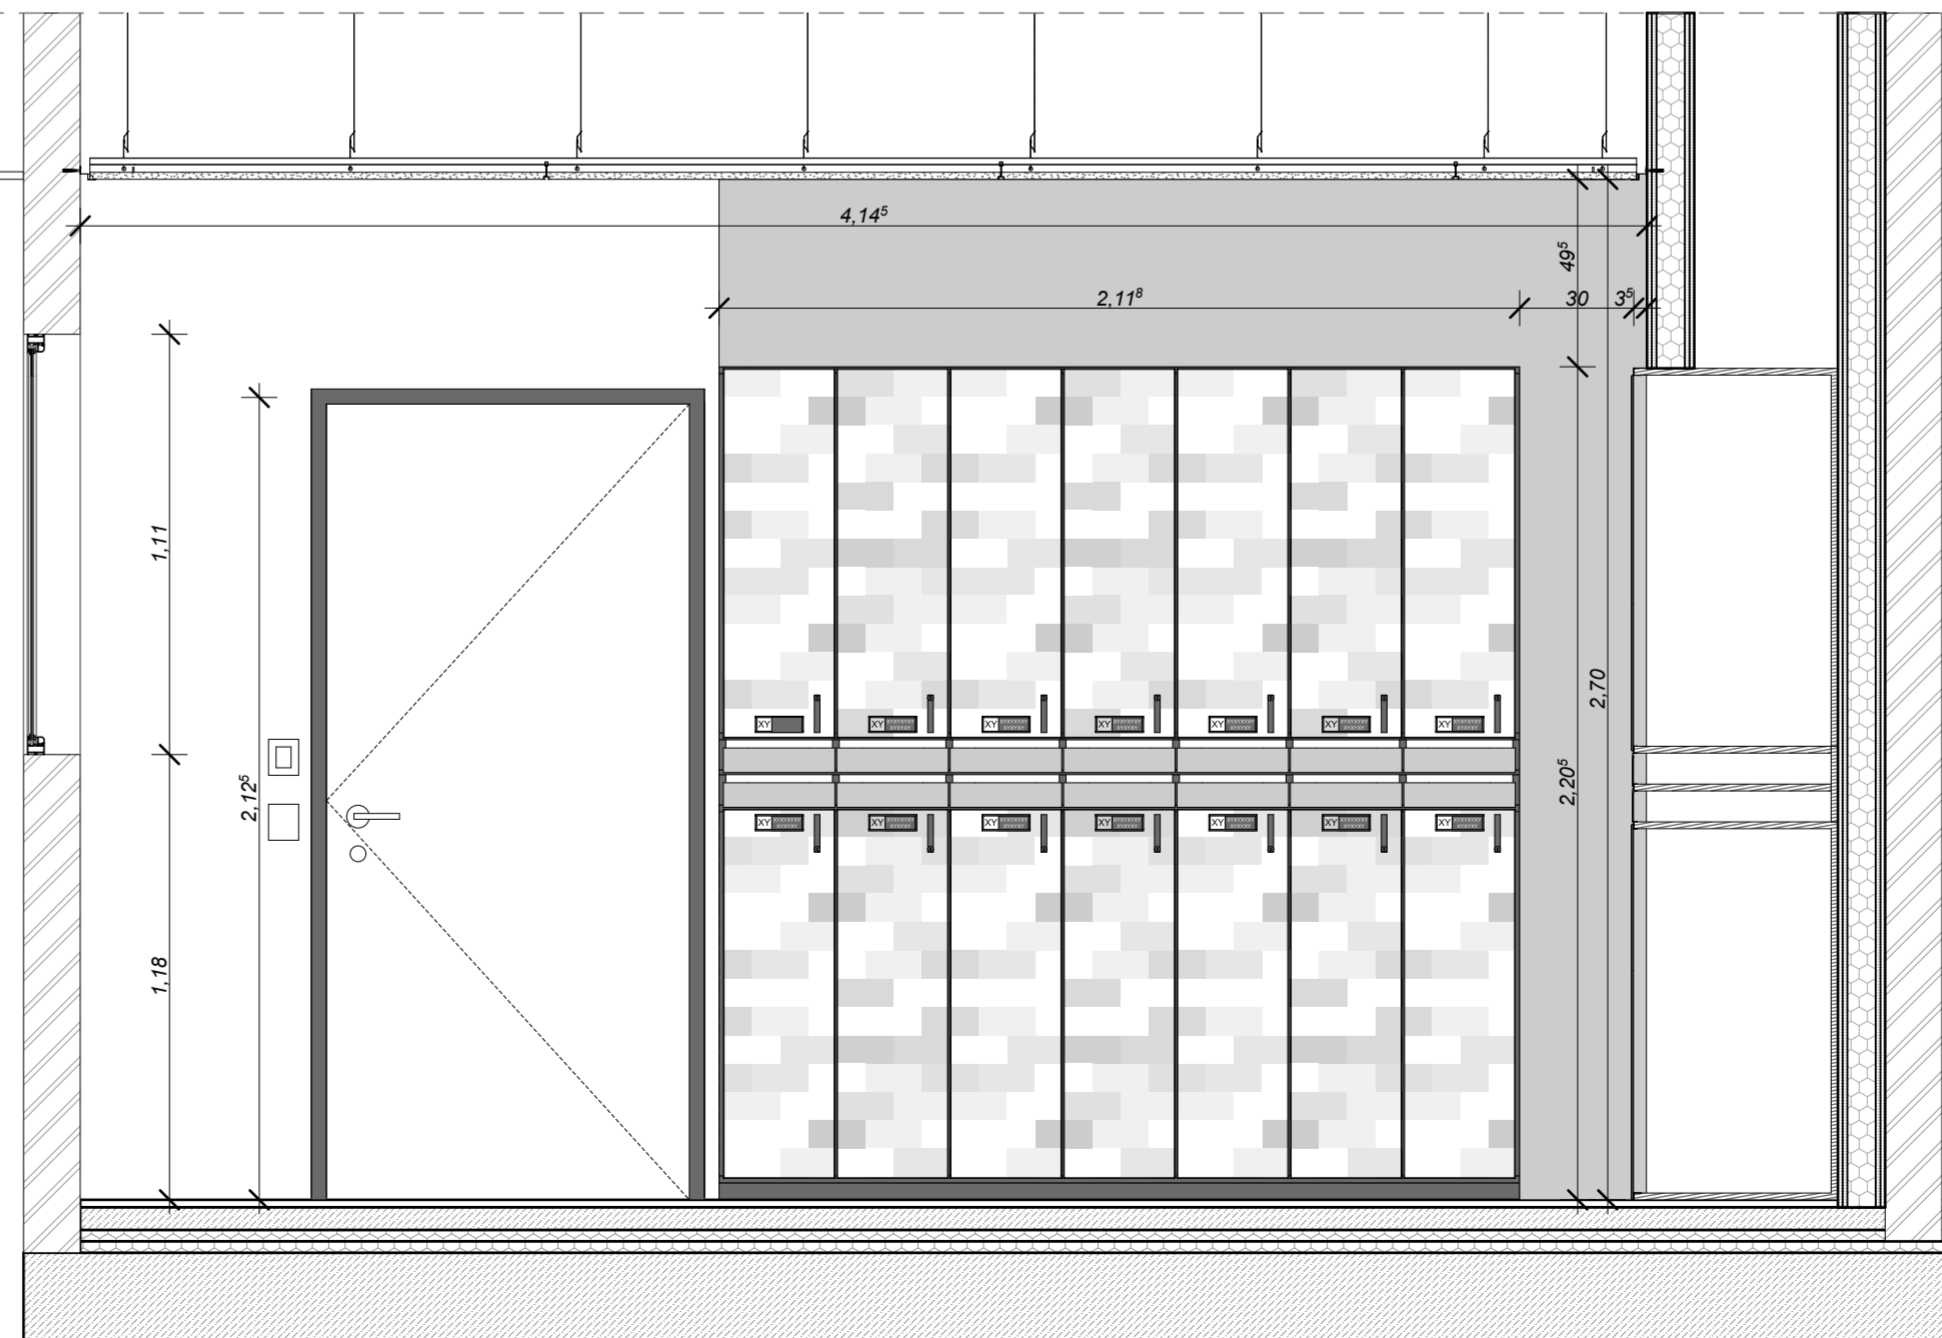

Megrendelő:

Építető:

TERVEZŐ:
VULGO KFT.
Székhely: 1143 Budapest, Ilka utca 26.
E-mail: vulgo@vulgo.hu
Tel.: +3670-331-3004

TOP-KVALITÁS KFT.
Székhely: 2800 Tatabánya, Bakony utca 1.
Telephely, iroda: 1082 Budapest, Baross utca 74.
E-mail: topkvalitas@topkvalitas.com
Tel.: +3620-264-8561

Építész felelős tervező: okl. építészmérnök	Ruskó Tamás E-03-0271
Statikus felelős tervező: okl. építőmérnök	Kocsis György T-T-06-0068
Épületgépész felelős tervező: okl. gépészmérnök	Dr. Schultzs Andrea G-T-Tell-13-8551
Elektromos felelős tervező: okl. villamosmérnök	Csikós Zsolt EN-T-17-0498 (VT)
Építész, statikus felelős tervező okl. építőmérnök	Balla Sándor T-T 10-0061 É3 10-0249
Építész munkatárs: okl. építészmérnök	Csonkáné Gruber Mária E-01-3604
Építész munkatárs: építészmérnök	Marik Ádám
Gépészmérnök munkatárs: gépészmérnök	Balogh József Mihály
Gépészmérnök munkatárs: okl. gépészmérnök	Báthory Péter

Rajzmegnevezés:
HungaroControl ANS III. epulet, 2. emelet,
rTWR helyiseg eloter tervezett falnezetek

Tervfajta: Kiviteli terv

Lépték: M = 1:50 **Dátum:** 2015.

Rajzszám: E-06