



Öltözőszekrény előlnézet 1:10

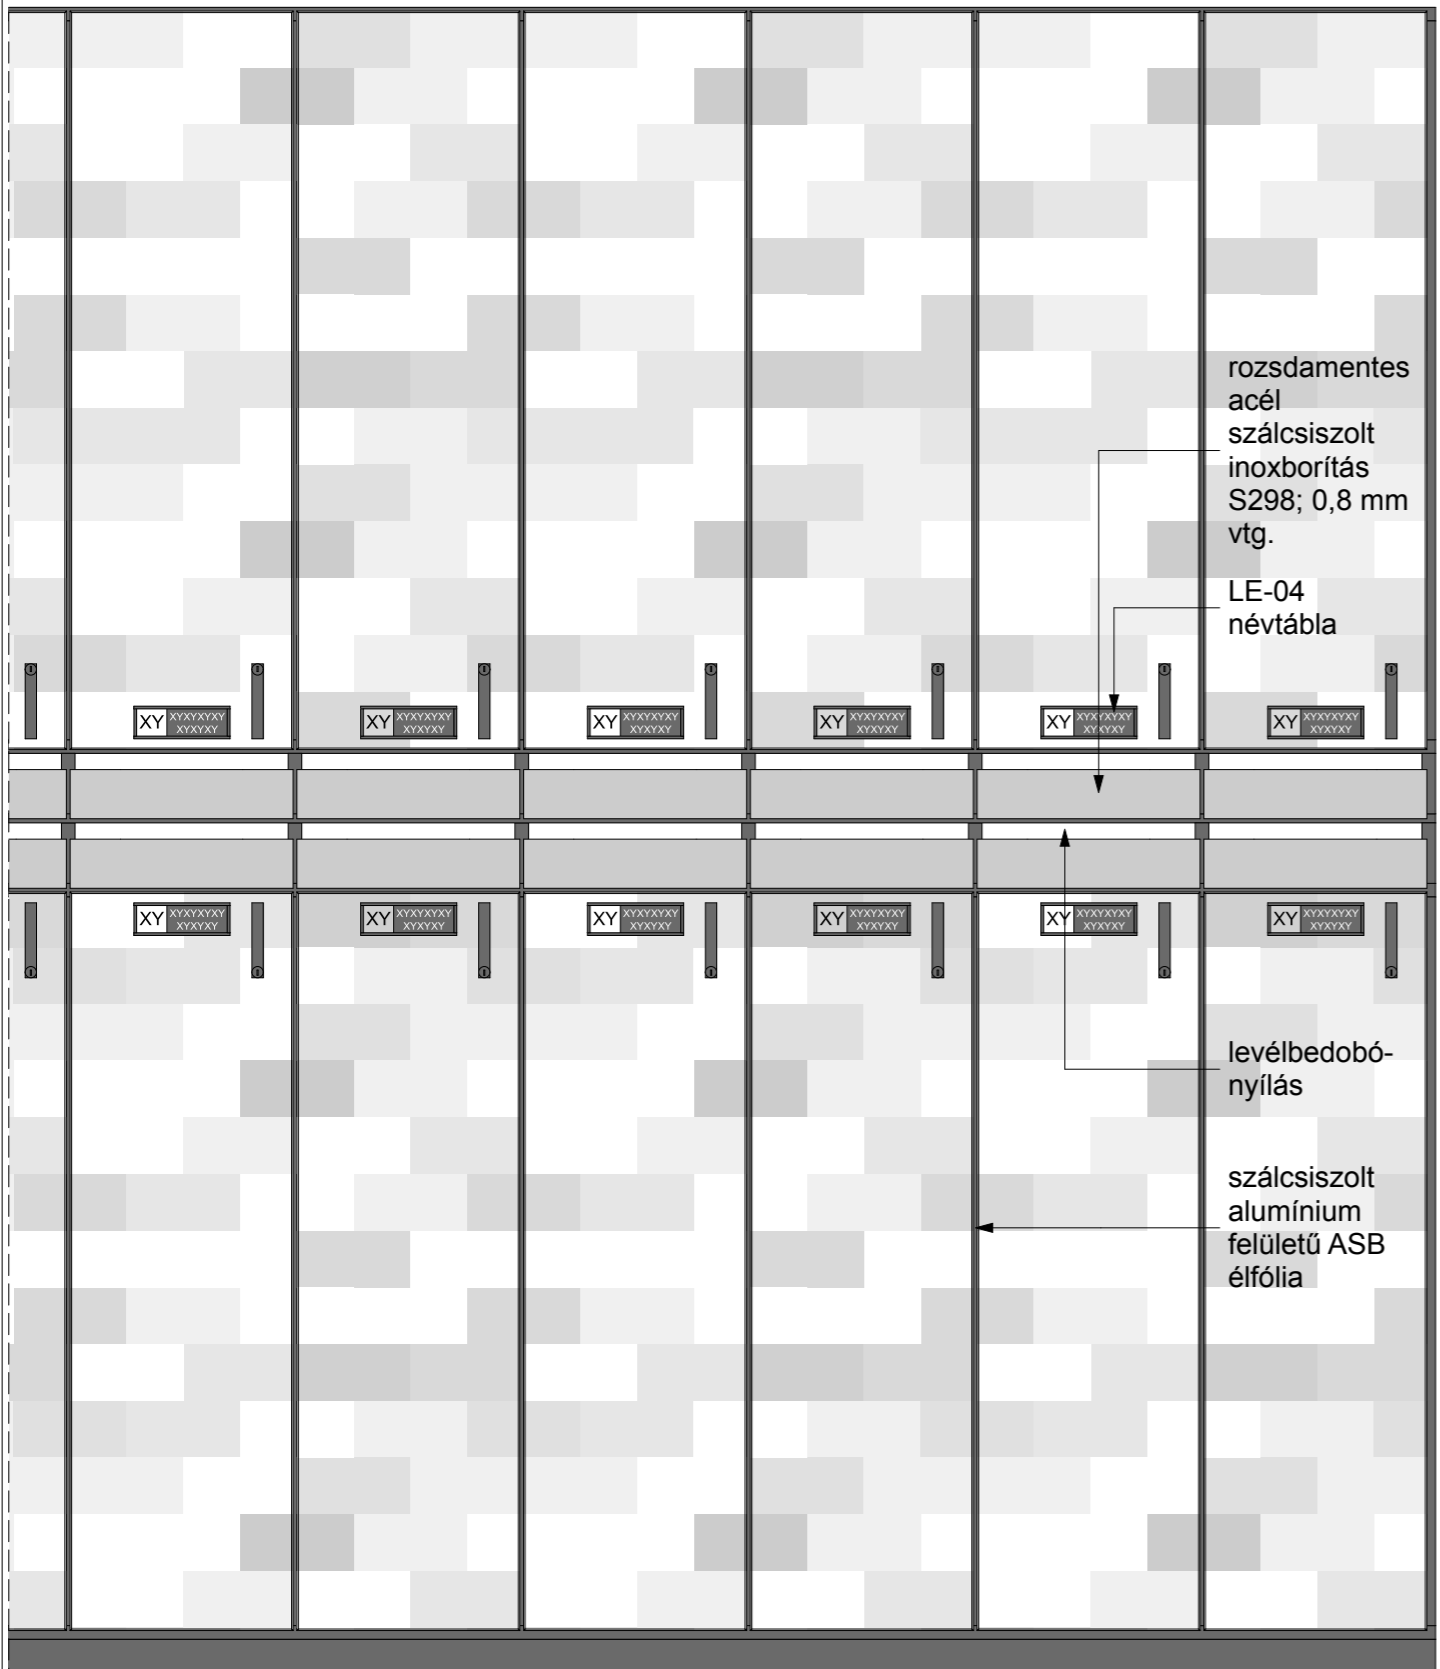


| | | | | | | | | | | | | |
|-------------------|-----------------|-------------------|-----------------|-------------------|-----------------|-------------------|-----------------|-------------------|-----------------|-------------------|-----------------|--------------------|
| 0 ⁵ * | 29 ⁵ | 0 ⁵ * | 29 ⁵ | 0 ⁵ * | 29 ⁵ | 0 ⁵ * | 29 ⁵ | 0 ⁵ * | 29 ⁵ | 0 ⁵ * | 29 ⁵ | 1 ¹⁵ ** |
| 1 ⁸ ** | 28 ² | 1 ⁸ ** | 28 ² | 1 ⁸ ** | 28 ² | 1 ⁸ ** | 28 ² | 1 ⁸ ** | 28 ² | 1 ⁸ ** | 28 ² | 1 ⁸ ** |
| 2,72 | | | | | | | | | | | | |

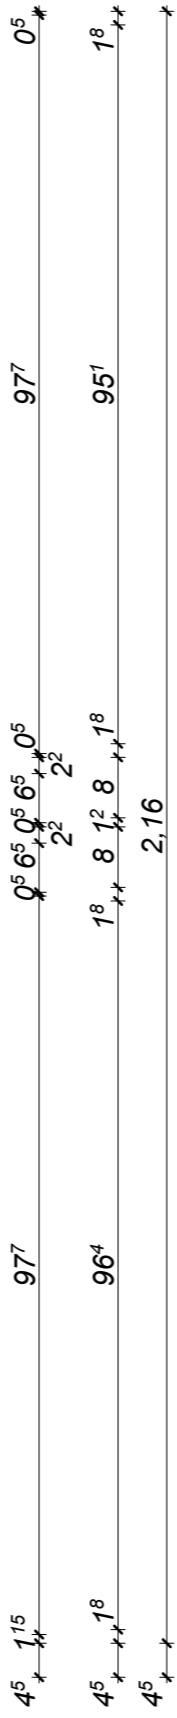

| | |
|--|---|
| PROJEKT NEVE: HungaroControl rTWR helyiség | ÉPÍTETŐ: HungaroControl Magyar Légiforgalmi Szolgálat Zártkörűen Működő Részvénytársaság 1185 Budapest Igló u. 33-35. |
| TERVEZÉS TÁRGYA: HungaroControl légiirányító helyiség és kapcsolódó kiegészítő funkciók kialakítása | TERVEZŐ: TOP-KVALITÁS KFT. VULGO KFT. |

| | | |
|------------------------------------|---|--------------------------|
| megnevezés: | Beépített öltözőszekrény postafiókkal | JELE: LB-02 |
| névleges méret: | 270 x 50 x 220 cm (ho. x szé. x ma.) | |
| típus: | egyedi szerkezet, 9x2 egység | ÖSSZESEN: 1 db |
| anyag: | 18mm világosszürke bútorlap | |
| készül konzignáció szerint: | 001 Előtér jelű helyiségben | |
| befogadó szerkezet: | meglévő padló, fal | |
| szín: | szálcsiszolt inoxborítás: sötét, fogantyúk:szekrényen - porszürke (RAL 7037), bútorlap élfóliázva, szálcsiszolt alumínium felületű 2,5mm-es ASB élfólia | |
| tartozék: | ajtónként: 1db matt acél fogantyú, bútorzár | |
| felületképzés: | rozsdamentes acél szálcsiszolt inoxborítás, S298; 0,8 mm vtg., ajtókon üvegburkolat egyedi "pixeles" mintával LB-02-04 üveg ajtólapot bemutató konzignációs lap szerint | |
| egyéb: | A bútor egyedi: gyártás előtt helyszíni méretegyeztetés szükséges; Az ajtólap bútorzára nyitja-zárja a hozzá kapcsolódó fiókot is, minden zár egyedi, 3 kulccsal. | |

elem rajza: M = 1: 20

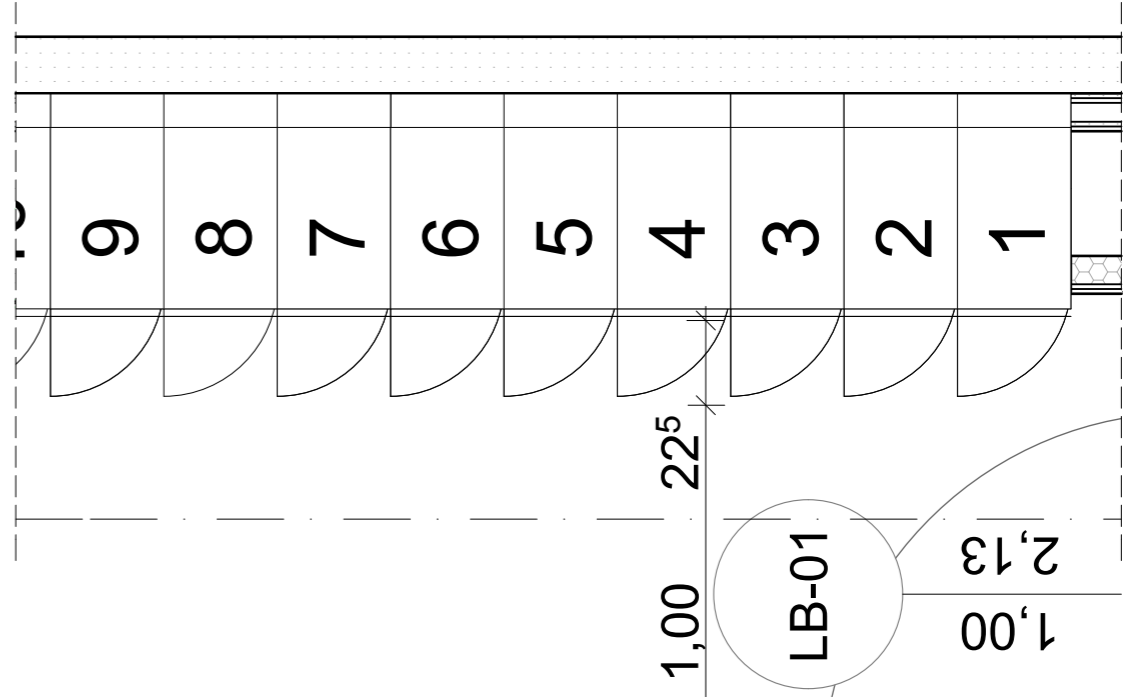

Minden méret a gyártás előtt a helyszínen ellenőrizendő !