



Öltözőszekrény előlnézet 1:10

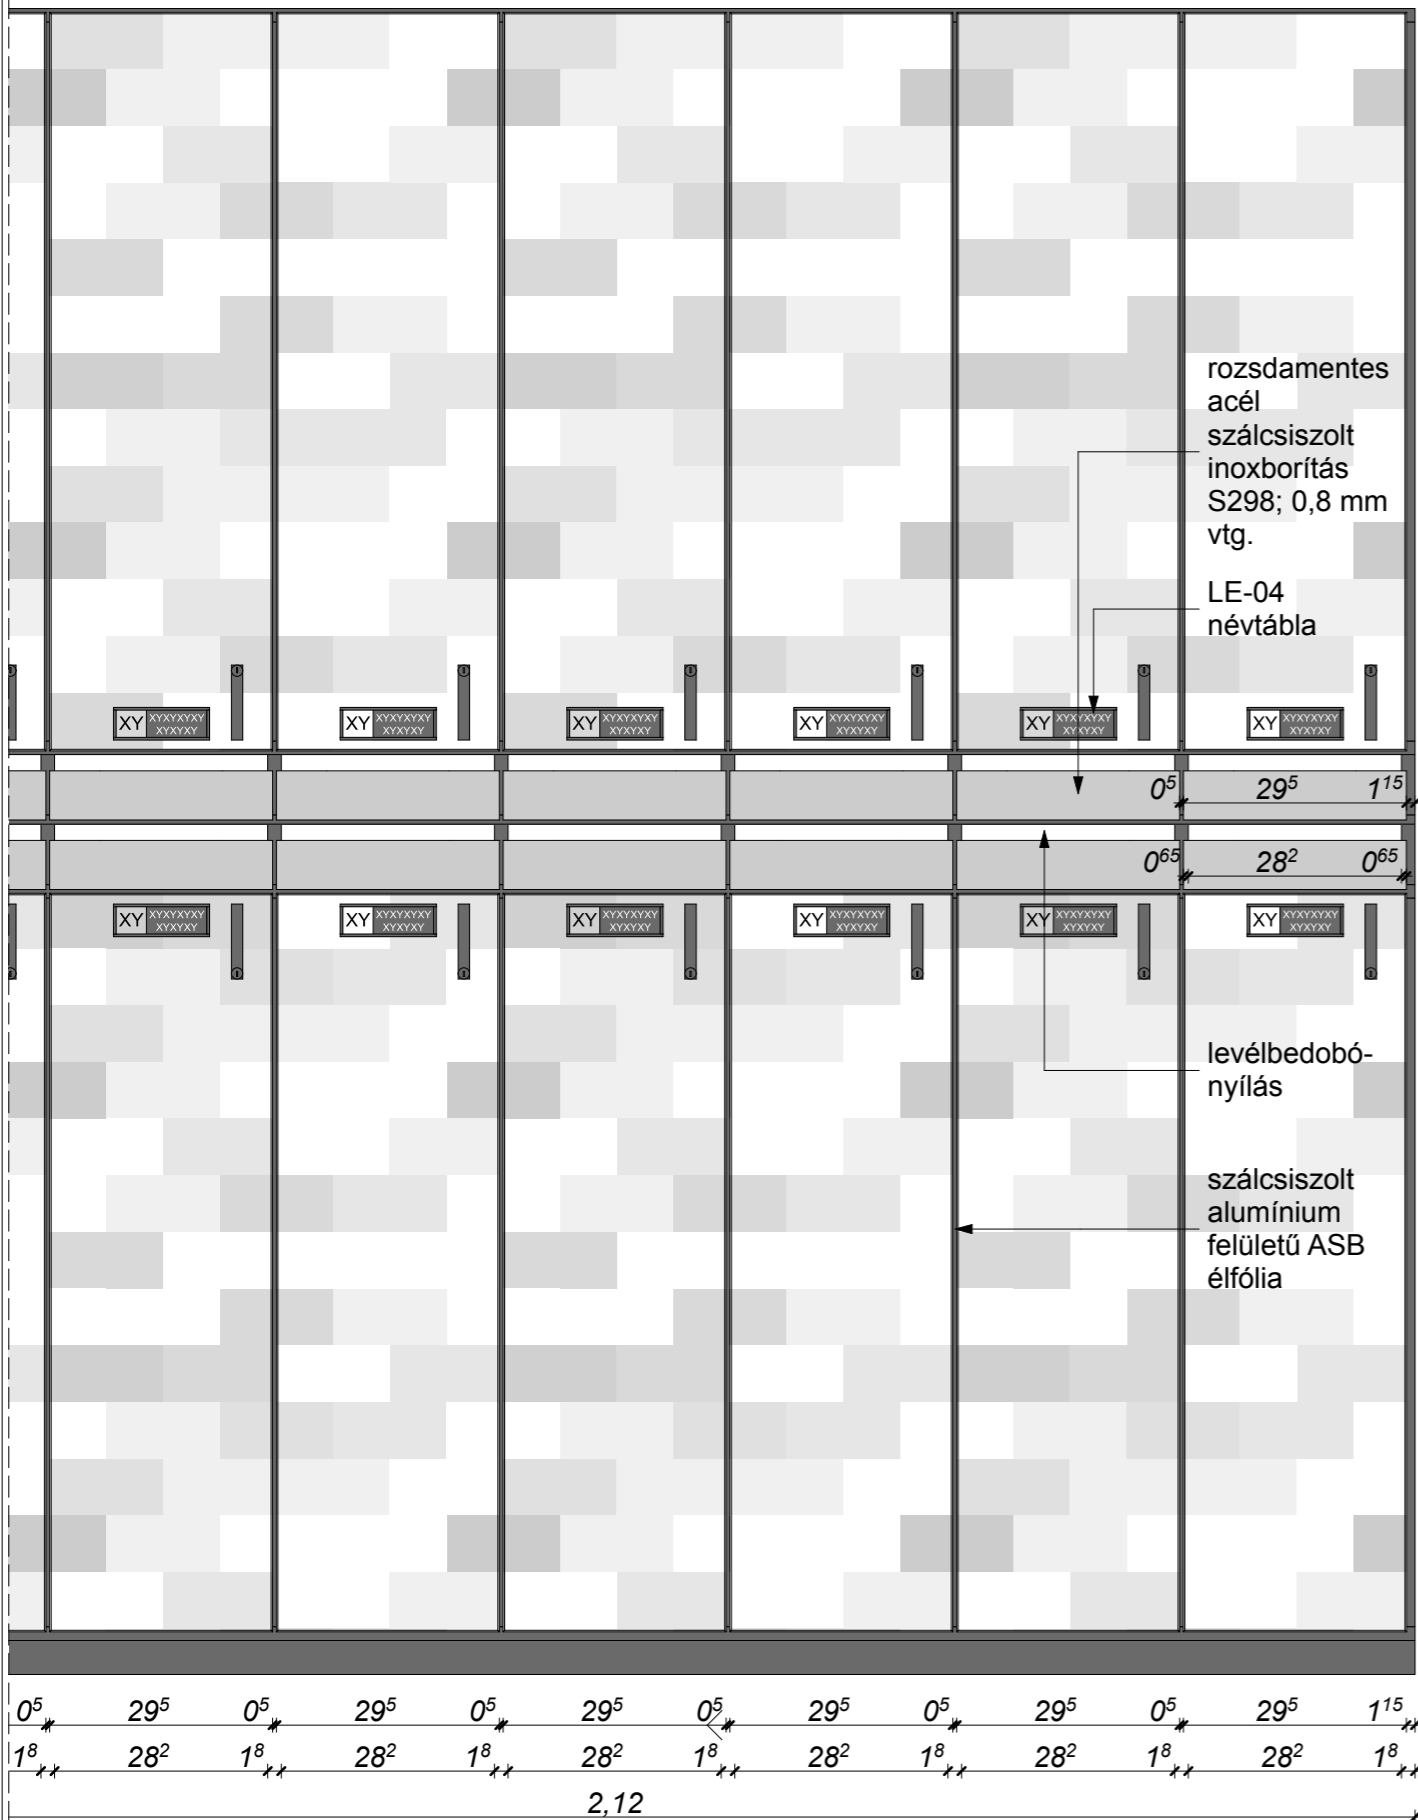

<b>PROJEKT NEVE:</b> HungaroControl rTWR helyiség		<b>ÉPÍTETŐ:</b> HungaroControl Magyar Légiforgalmi Szolgálat Zártkörűen Működő Részvénytársaság 1185 Budapest Igló u. 33-35.	
<b>TERVEZÉS TÁRGYA:</b> HungaroControl légiirányító helyiség és kapcsolódó kiegészítő funkciók kialakítása		<b>TERVEZŐ:</b> <b>TOP-KVALITÁS KFT.</b> <b>VULGO KFT.</b>	
<b>megnevezés:</b>	Beépített öltözőszekrény postafiókkal		JELE: <b>LB-04</b>
<b>névleges méret:</b>	210 x 50 x 220 cm (ho. x szé. x ma.)		
<b>típus:</b>	egyedi szerkezet, 2x7 egység		ÖSSZESEN: <b>2 db</b>
<b>anyag:</b>	18mm világosszürke bútorlap		
<b>készül konzignáció szerint:</b>	001 Előtér jelű helyiségben		
<b>befogadó szerkezet:</b>	meglévő padló, fal		
<b>szín:</b>	szálcsiszolt inoxborítás: sötét, fogantyúk:szekrényen - porszürke (RAL 7037), bútorlap élfóliázva, szálcsiszolt alumínium felületű 2,5mm-es ASB élfólia		
<b>tartozék:</b>	ajtónként: 1db matt acél fogantyú, bútorzár		
<b>felületképzés:</b>	rozsdamentes acél szálcsiszolt inoxborítás, S298; 0,8 mm vtg., ajtókon üvegburkolat egyedi "pixeles" mintával LB-02-04 üveg ajtólapot bemutató konzignációs lap szerint		
<b>egyéb:</b>	A bútor egyedi: gyártás előtt helyszíni méretegyeztetés szükséges; Az ajtólap bútorzára nyitja-zárja a hozzá kapcsolódó fiókot is, minden zár egyedi, 3 kulccsal.		

elem rajza: M = 1: 20

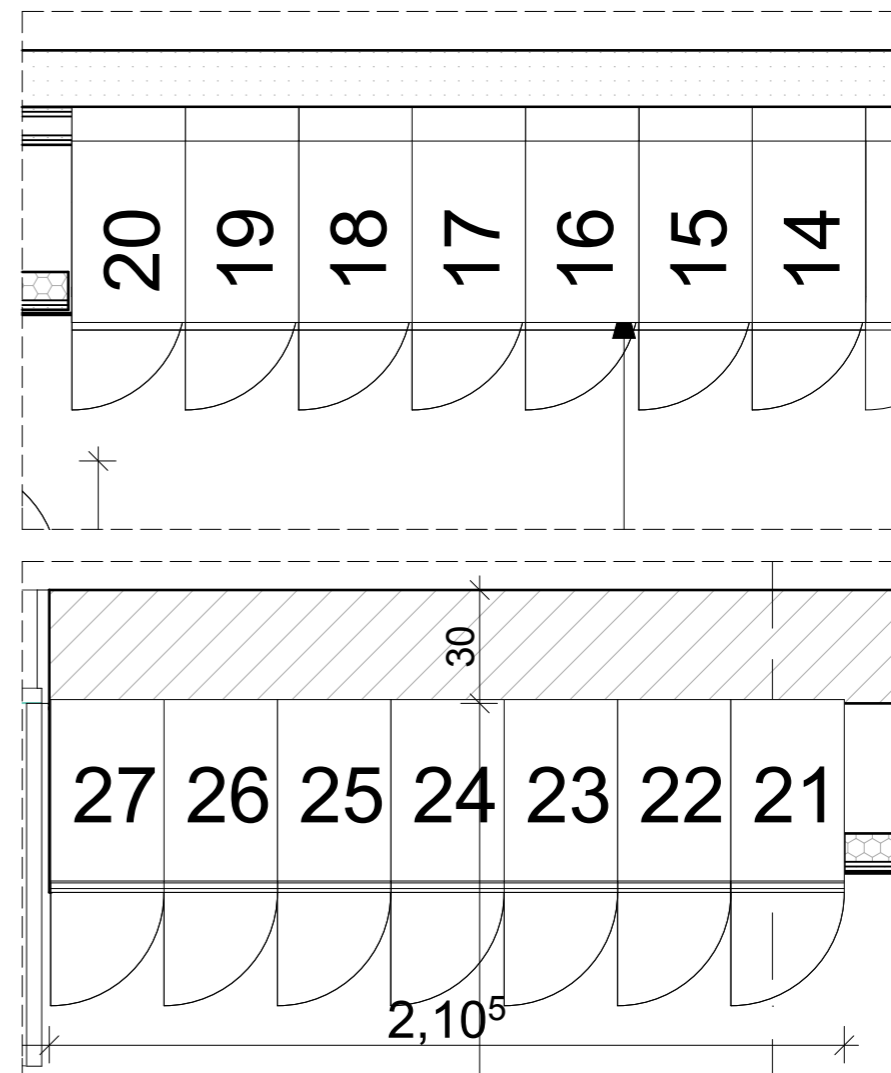

Minden méret a gyártás előtt a helyszínen ellenőrizendő !